
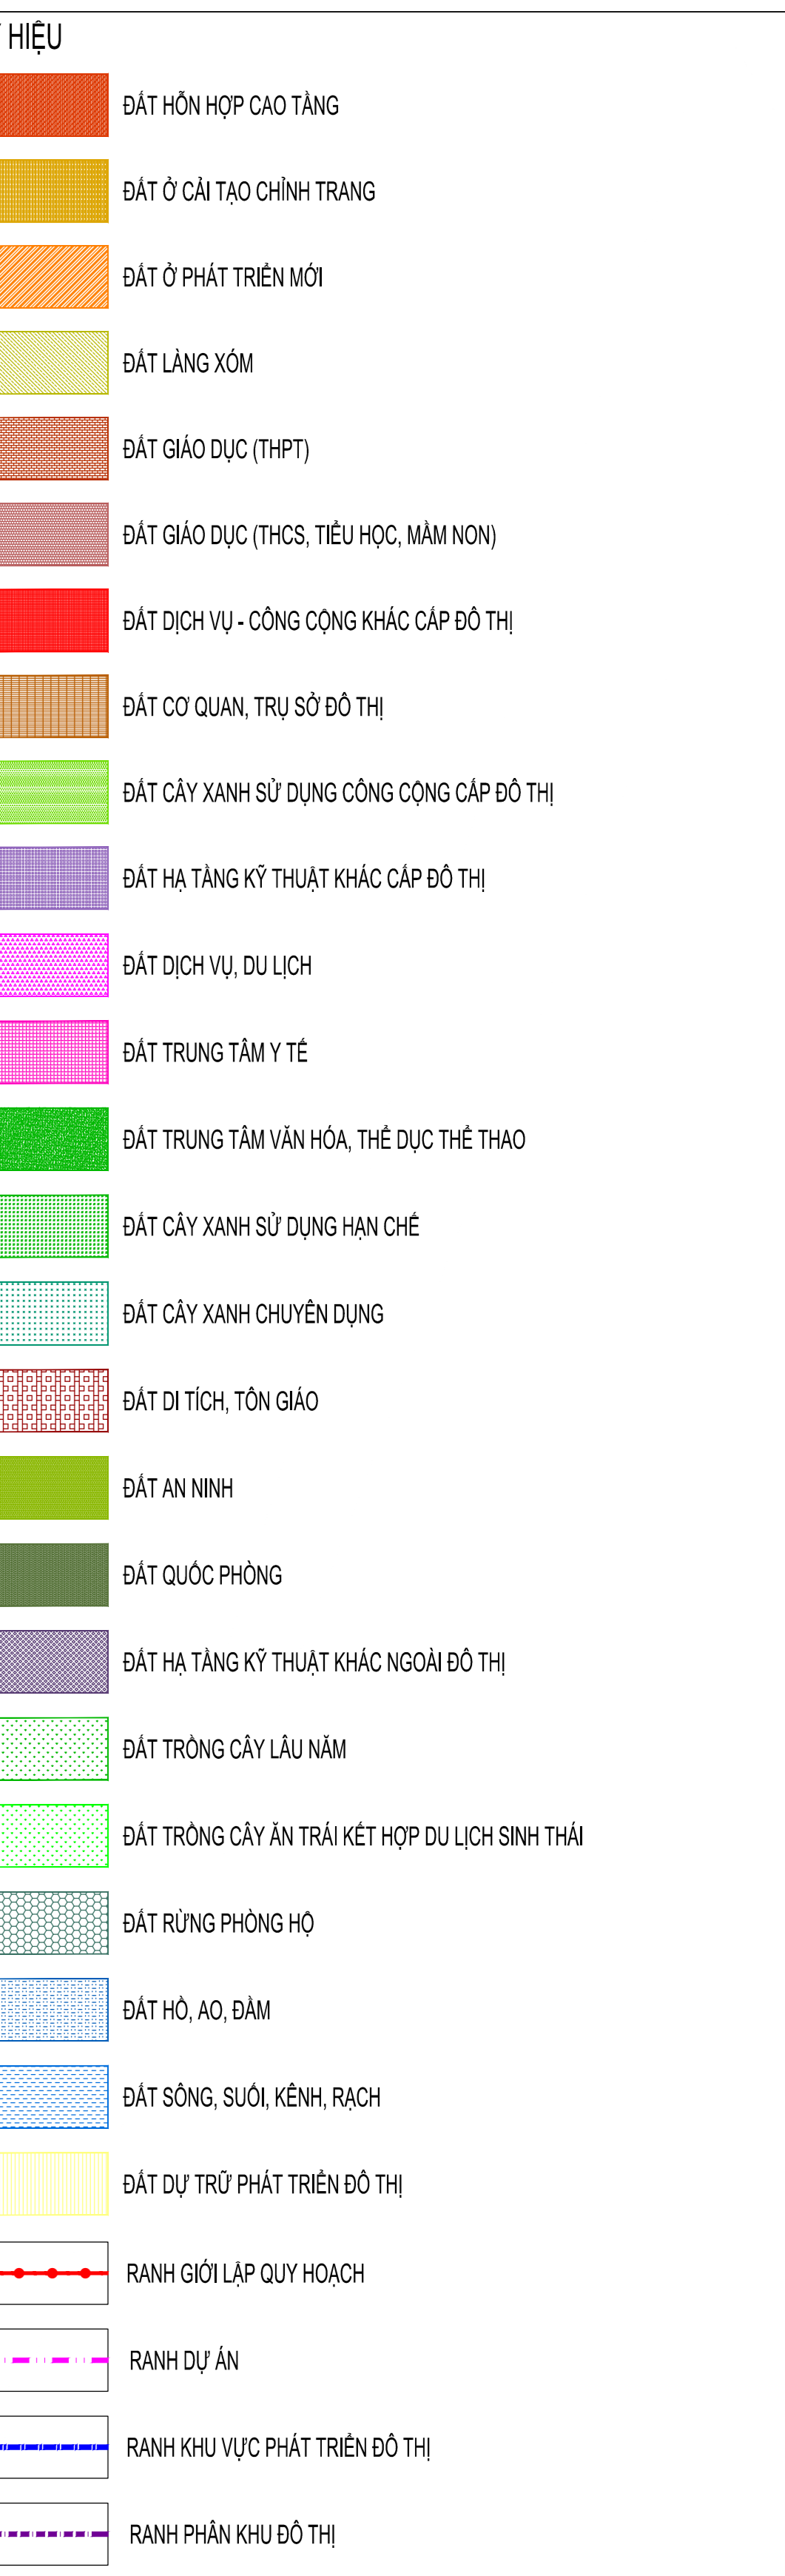
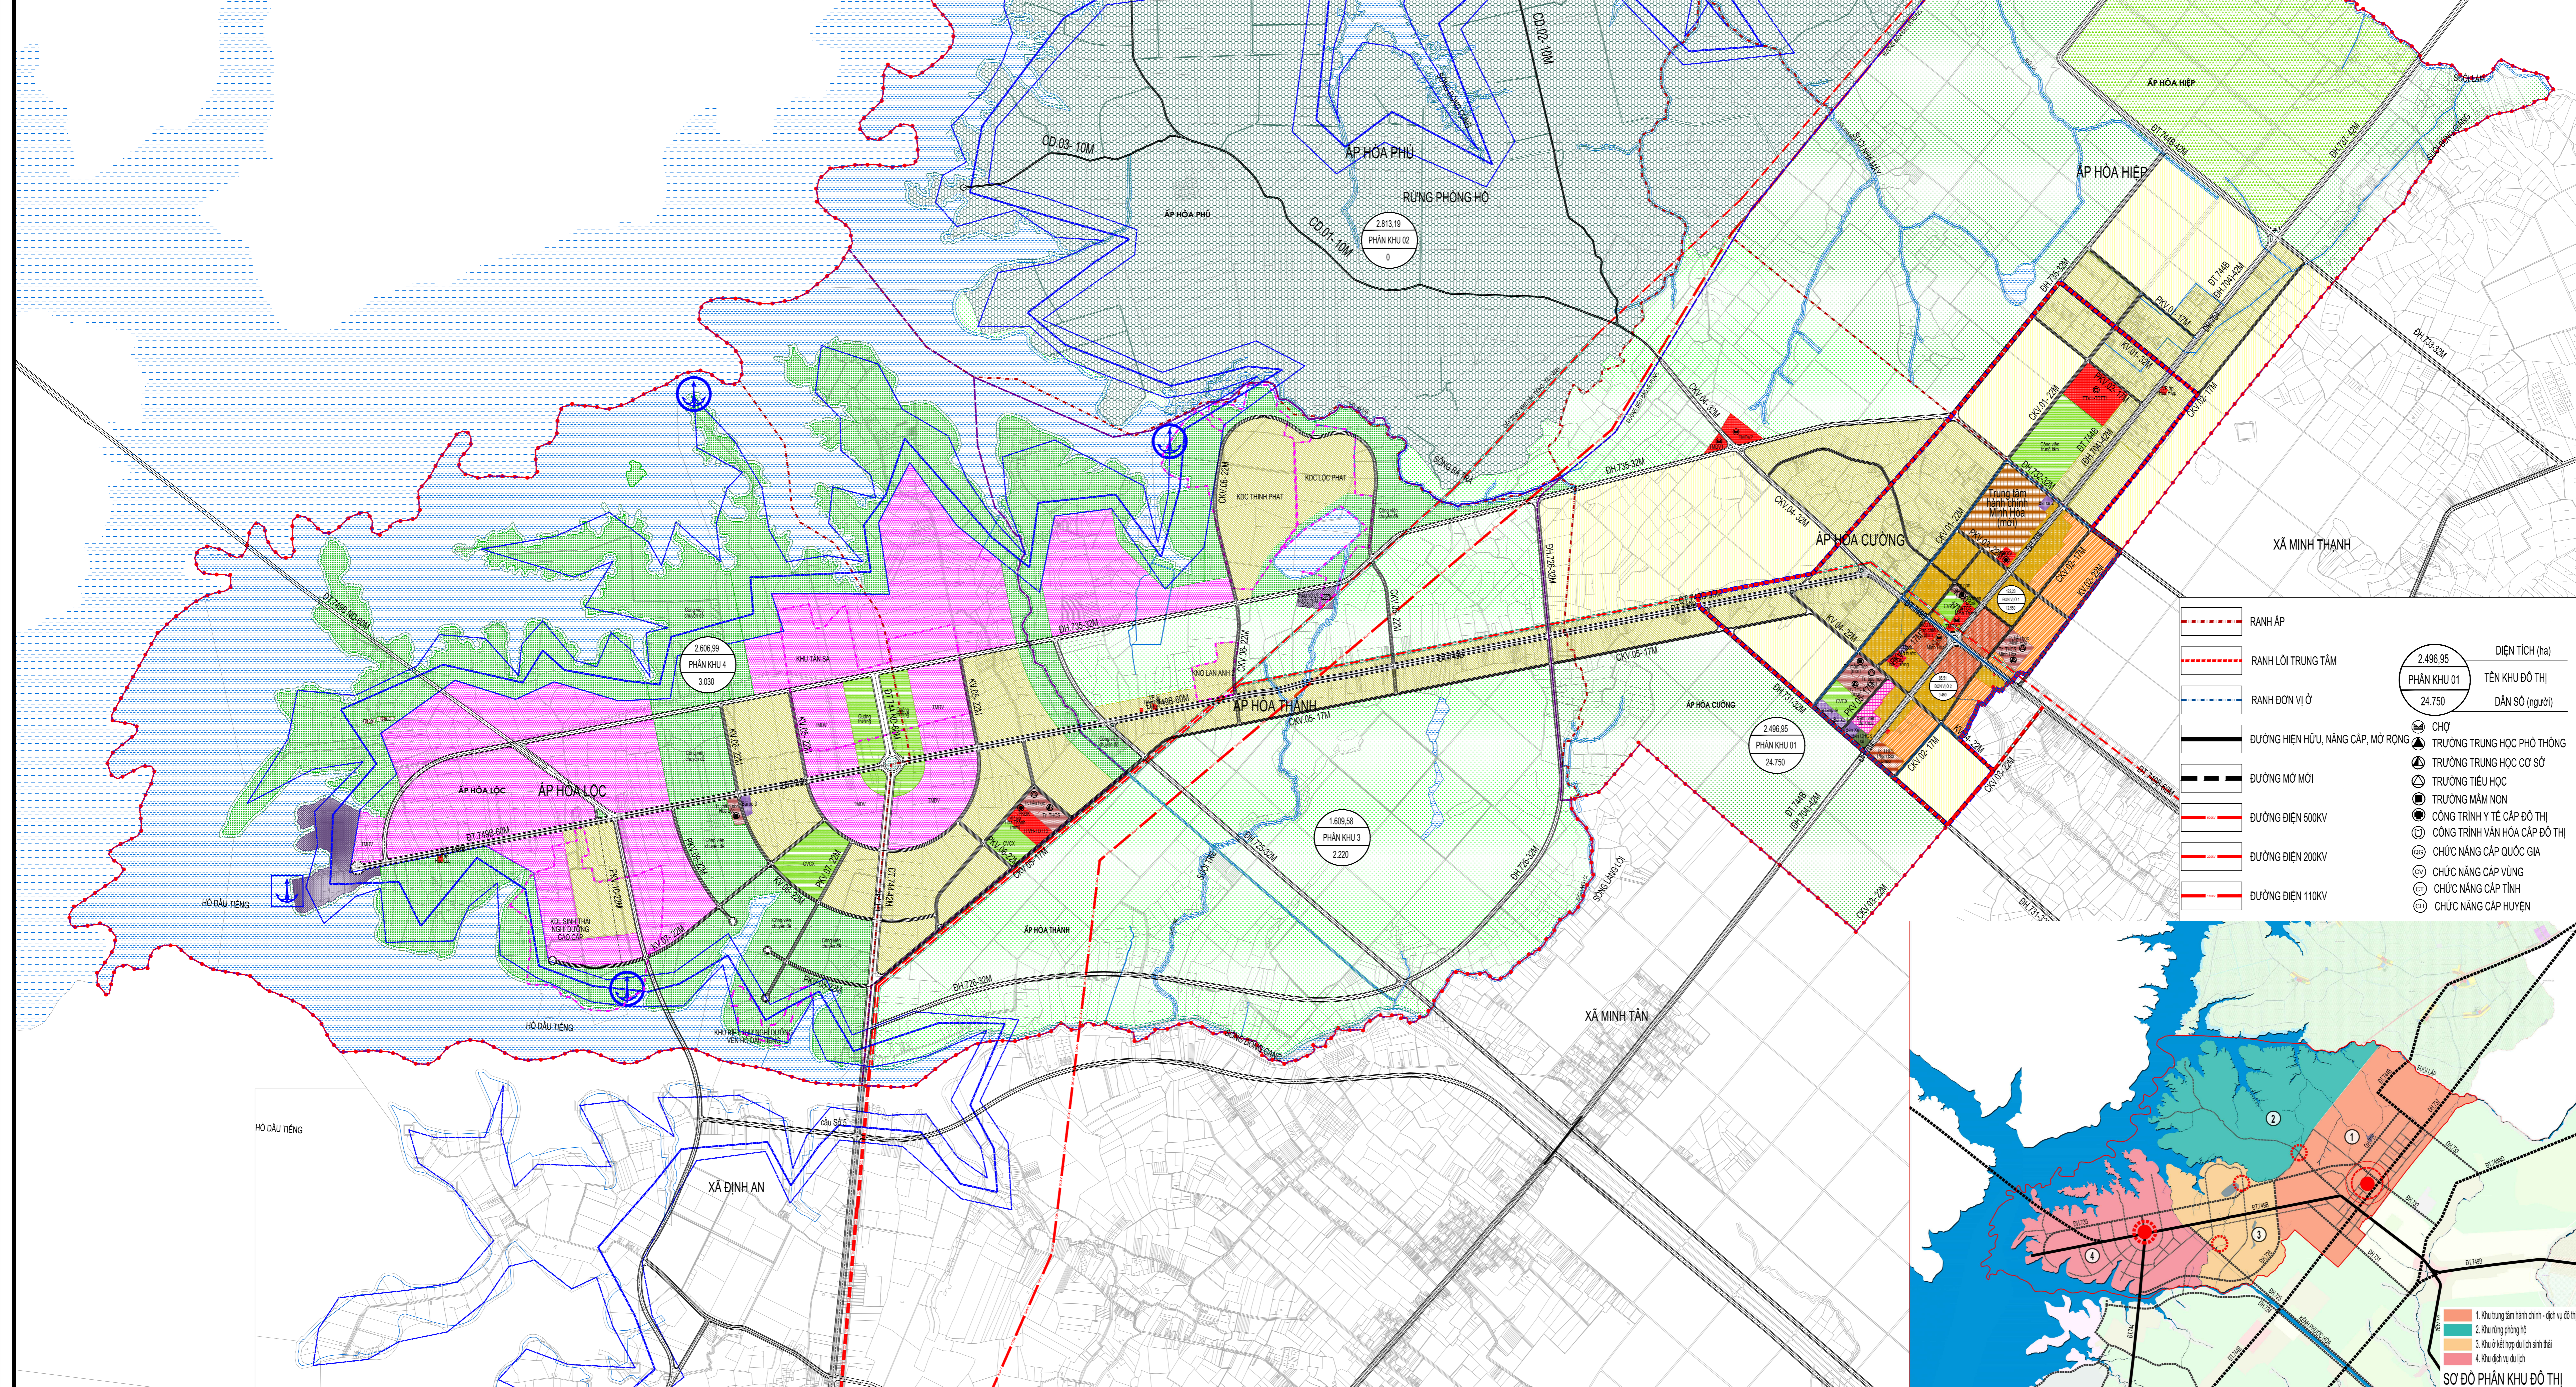
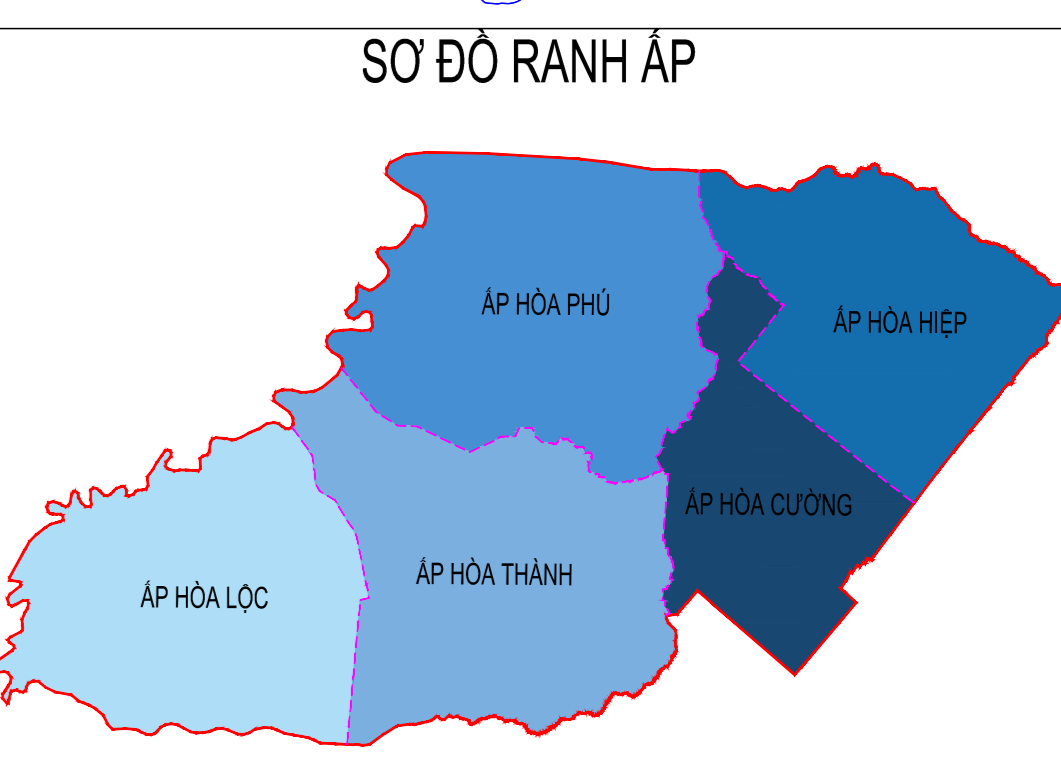
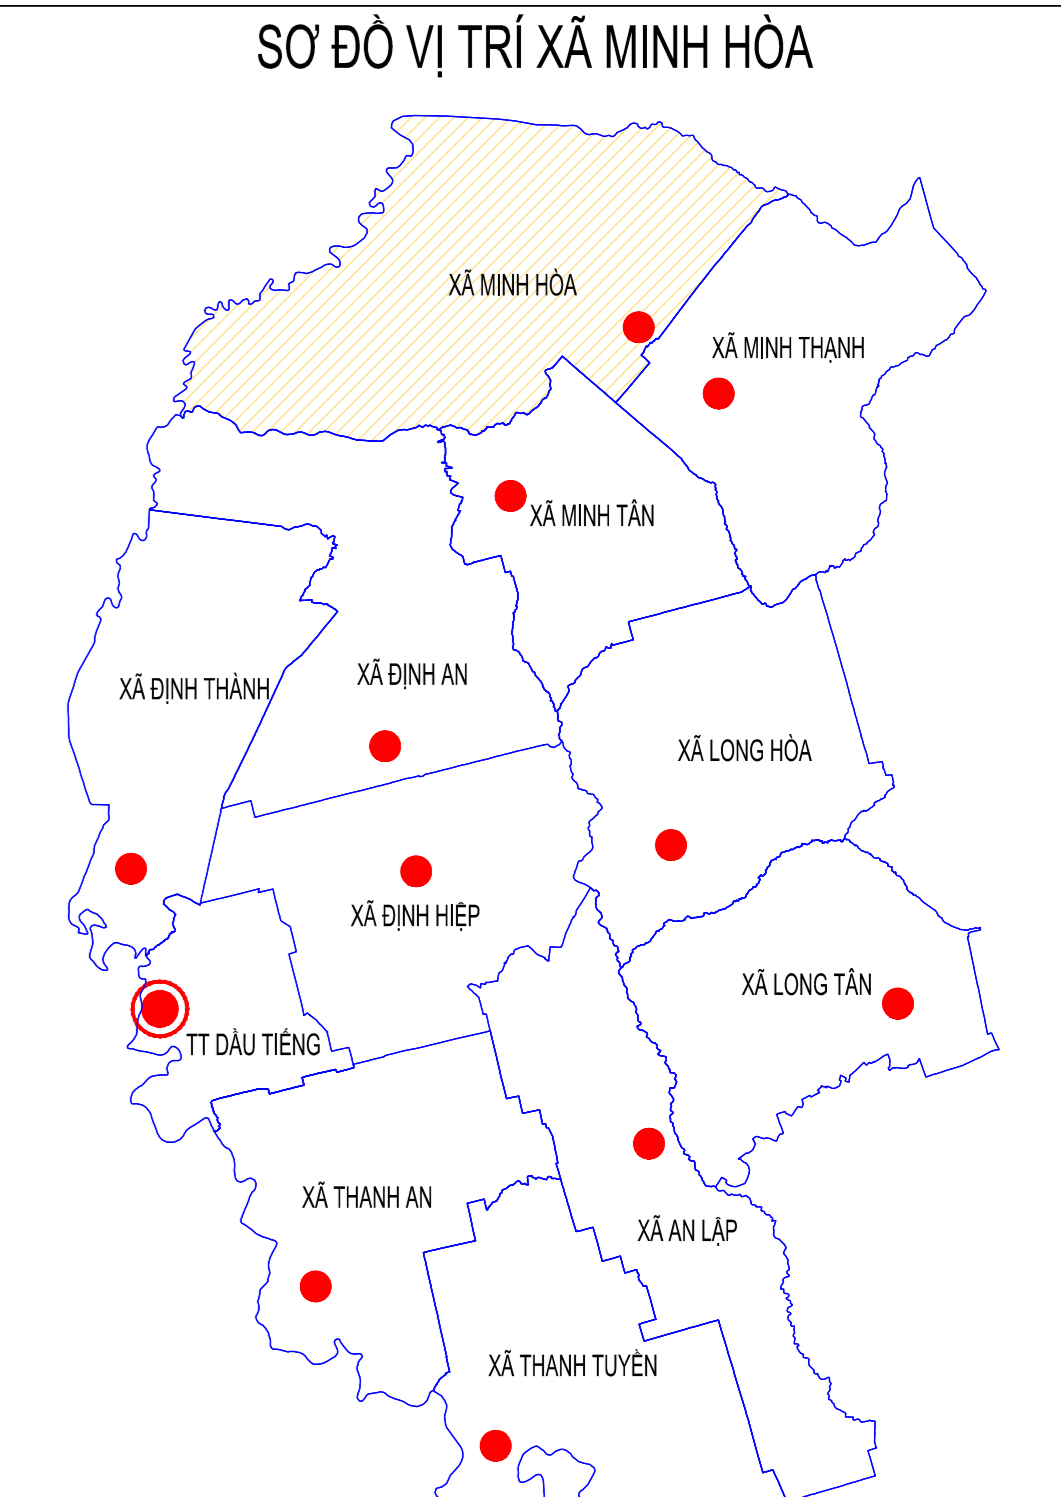
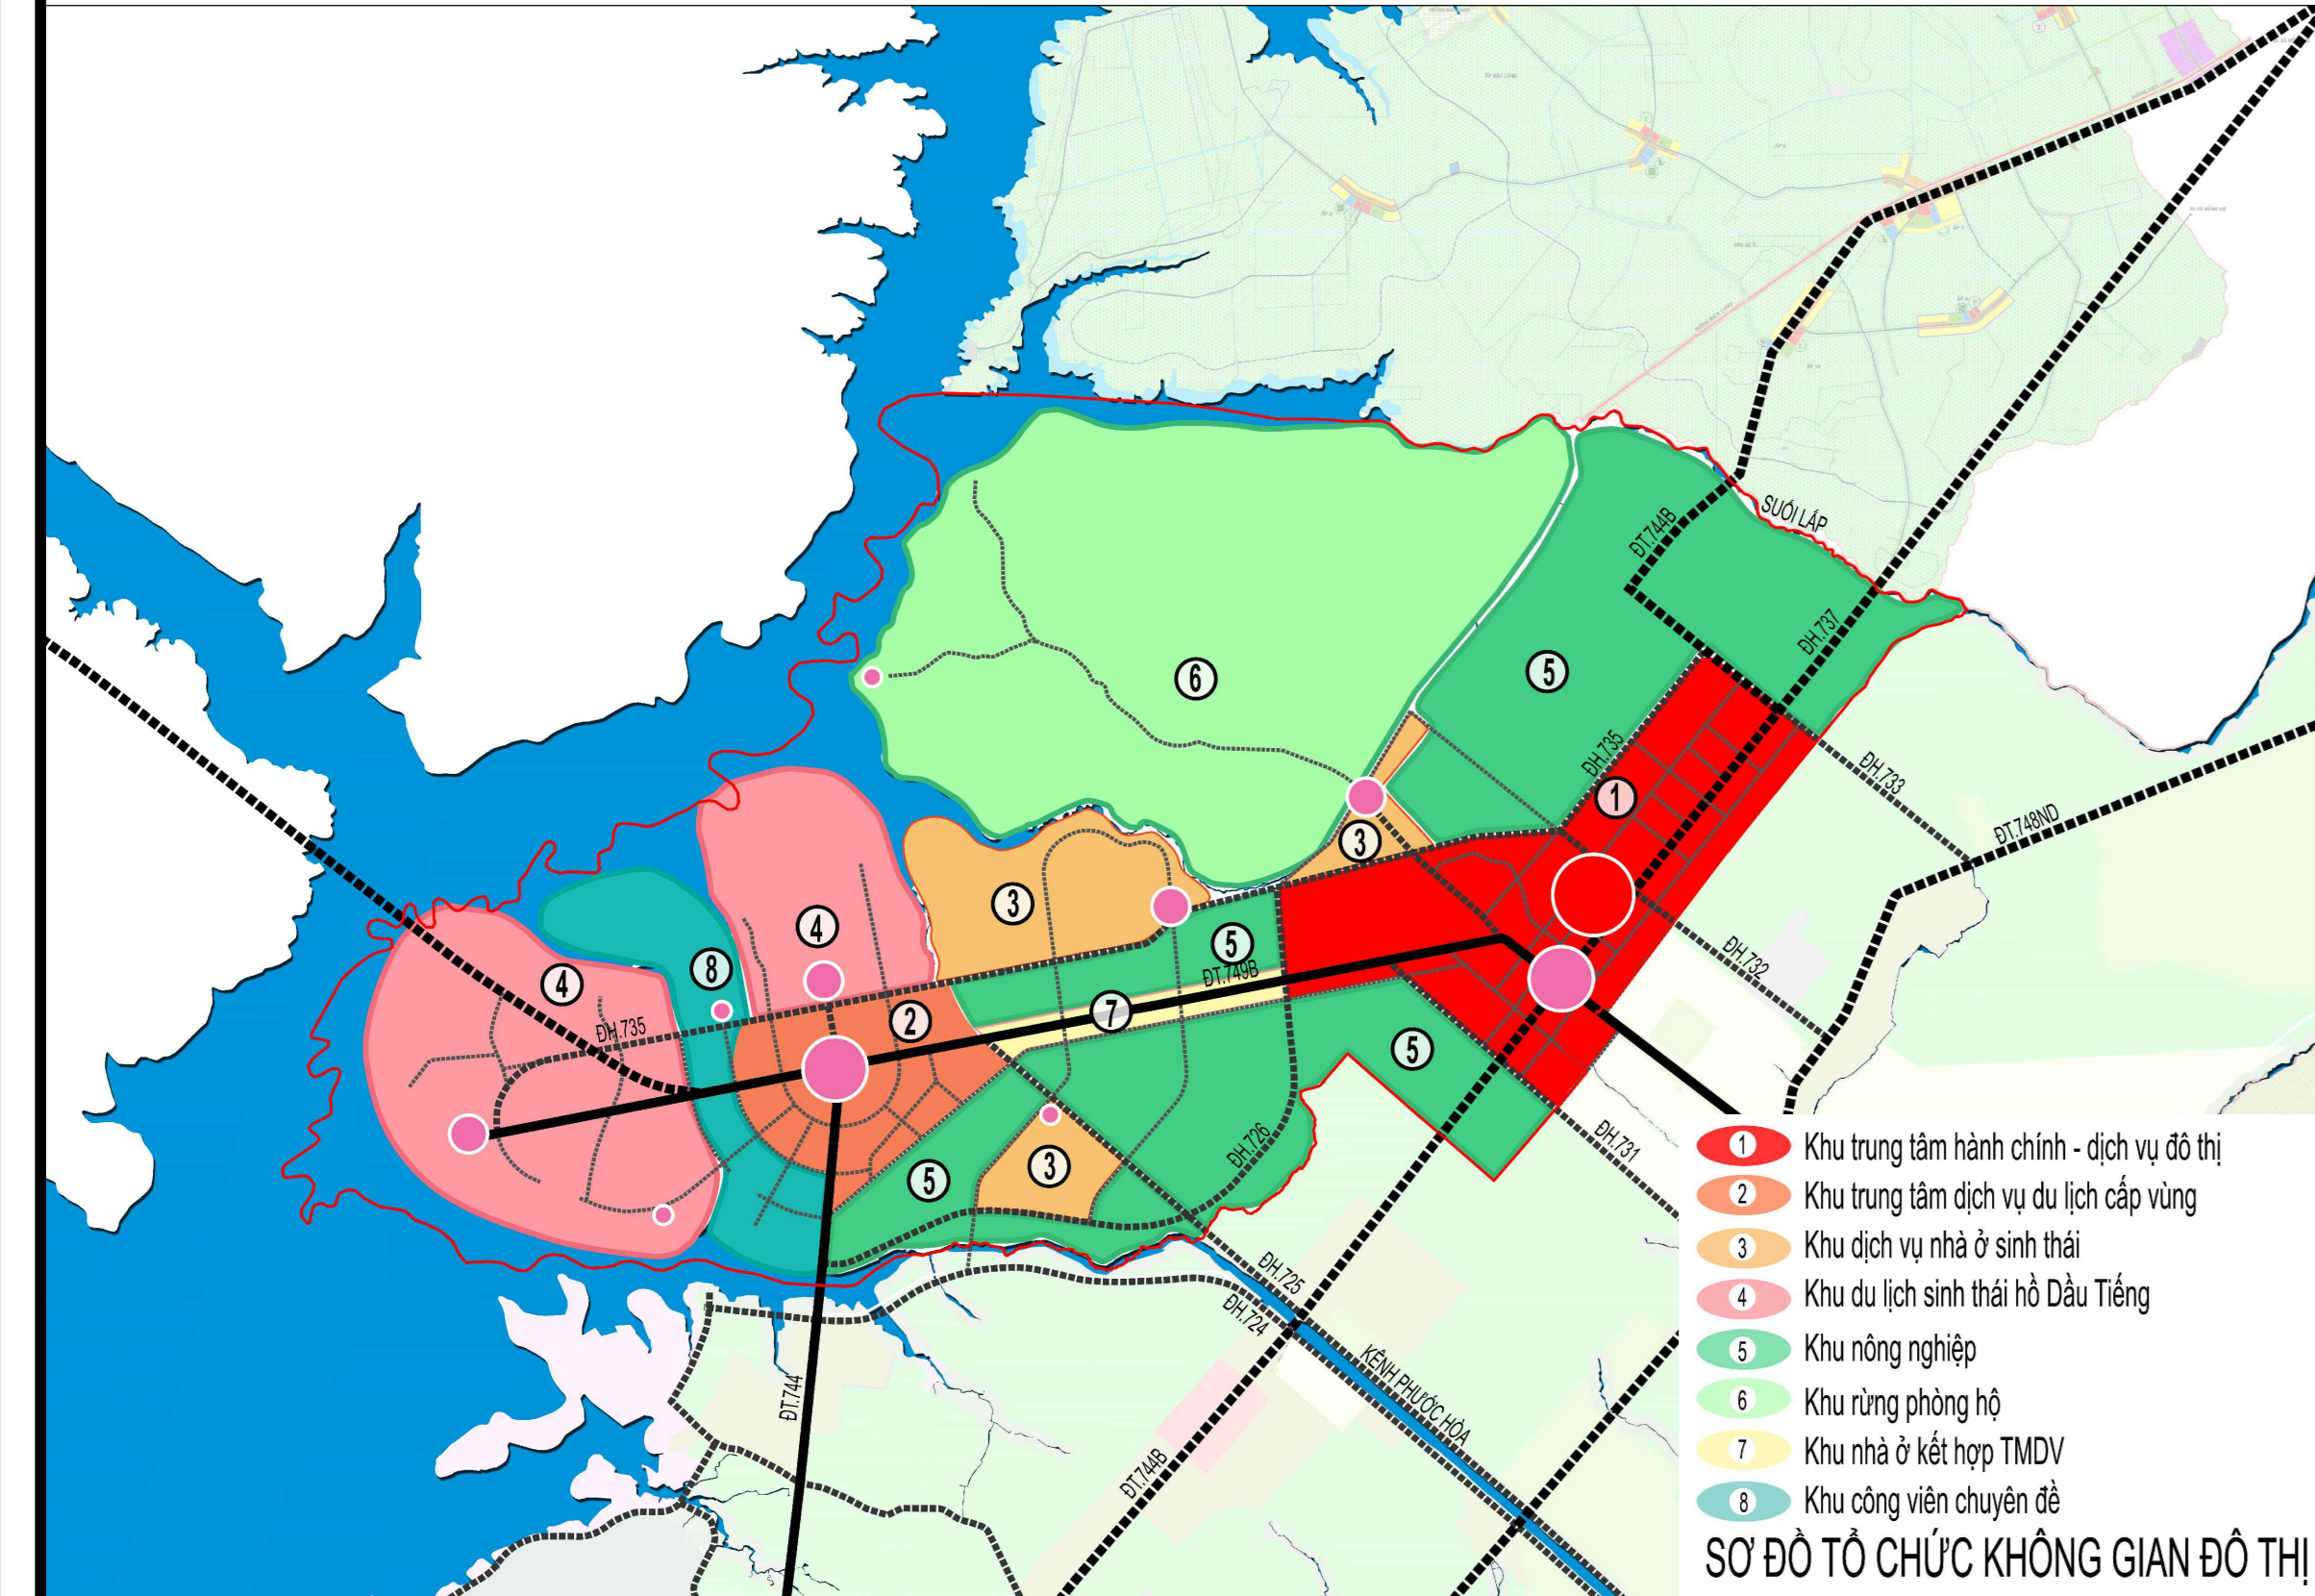


ĐỒ ÁN: QUY HOẠCH CHUNG
ĐÔ THỊ MỚI MINH HÒA ĐẾN NĂM 2040
 ĐỊA ĐIỂM: XÃ MINH HÒA, HUYỆN DẦU TIẾNG, TỈNH BÌNH DƯƠNG
BẢN ĐỒ ĐỊNH HƯỚNG PHÁT TRIỂN KHÔNG GIAN ĐÔ THỊ

QUY MÔ KHU VỰC LẬP QUY HOẠCH: 9.526,71 HA

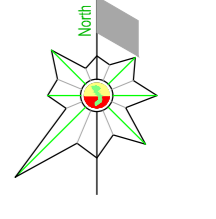

SƠ ĐỒ PHÂN KHU ĐÔ THỊ